


Top 17

01	VR	4,39
02	G	6,61
03	B	4,47
04	K/E/W	28,87
05	S	11,53
06	S	11,07
07	S	14,24
08	SR	2,27
09	B	5,96
10	AR	2,13

91,54 m²

Balkon 34,66

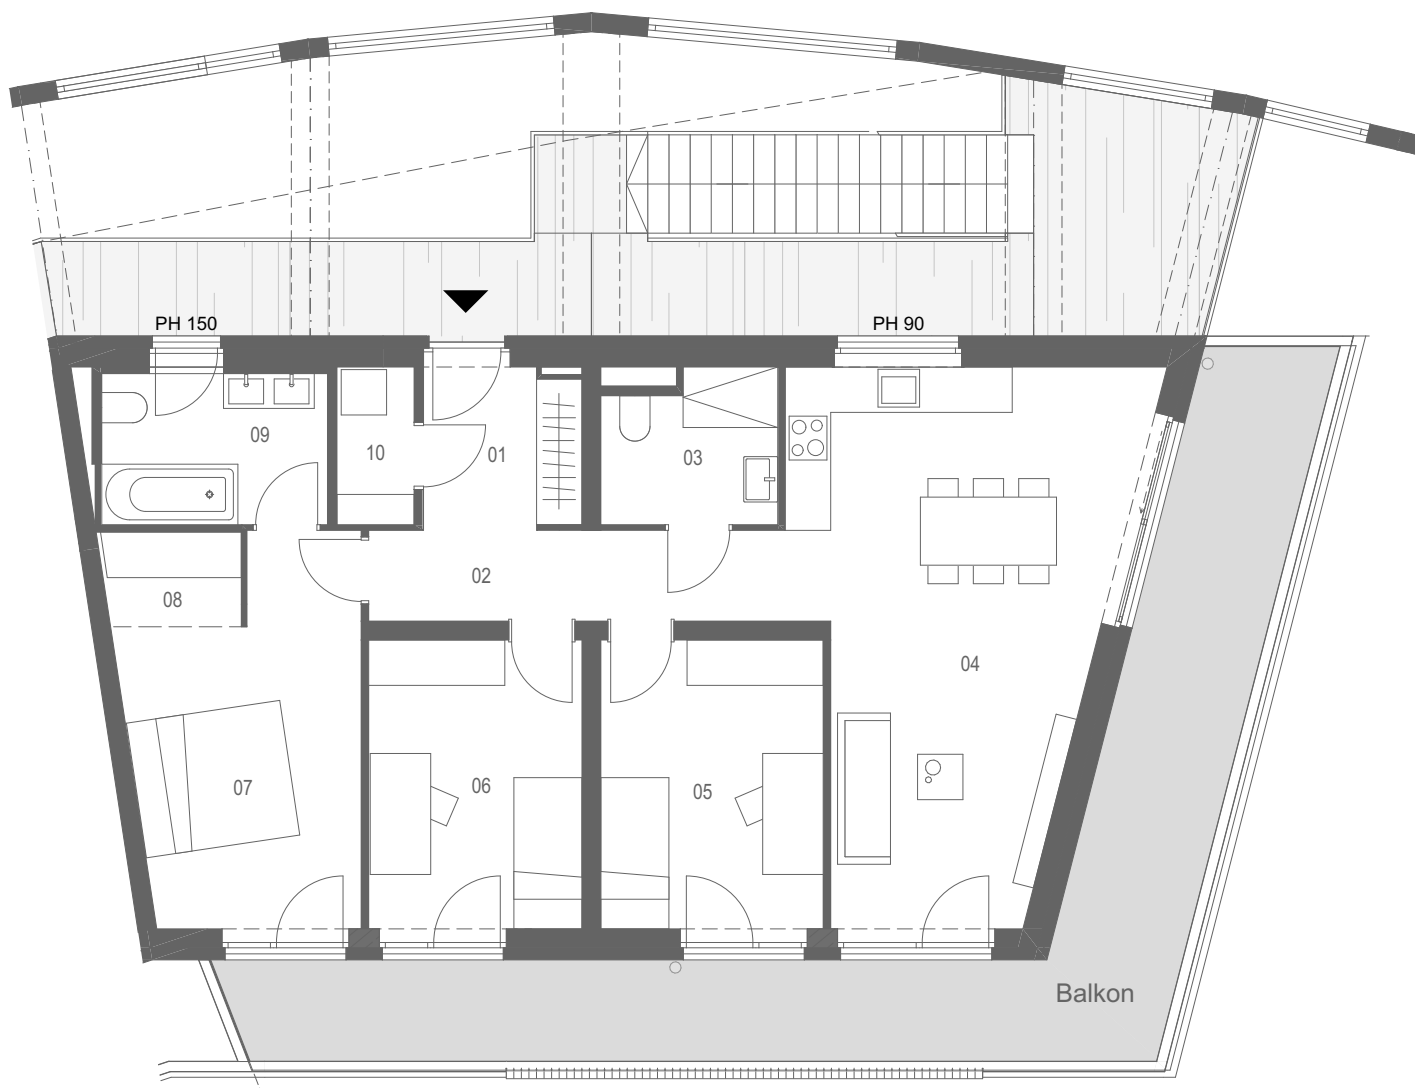

Alle Angaben sind unverbindliche Grundrissinformationen. Druck- und Satzfehler, sowie Irrtümer und Änderungen vorbehalten. Für Quadratmeterangaben und die vereinbarten Qualitäten ist ausschließlich der allseits unterfertigte Vertrag (samt Bau- und Ausstattungsbeschreibung als Beilage zu diesem) verbindlich. Die dargestellte(n) Möblierung/Einrichtungsgegenstände dienen lediglich als Einrichtungsvorschlag und stellen keine vereinbarte Qualität/Zusage dar, sofern sie nicht ausdrücklich im allseits unterfertigten Vertrag (samt Bau- und Ausstattungsbeschreibung als Beilage zu diesem) angeführt sind. Alle Quadratmeterangaben sind nach Rohbaumaßen berechnet und berücksichtigen keine Wandbeläge wie beispielsweise Fliesen und Verputz. Änderungen, welche technisch gleichwertig und/oder technisch notwendig sind, sind stets zulässig.

Konstruktionsbedingt können die tatsächlichen Naturmaße und Flächenangaben von den Planmaßen um +/- 3% abweichen.

Mariatroster Straße 132 | VERKAUFSPLÄNE

Top 17 | 1:100

25.04.2025



HOHEN
SINN
ARCHI
TEKTUR

2.Obergeschoss 4 Zimmer Whg

Hohensinn Architektur ZT GmbH Grieskai 80 A-8020 Graz
fon +43 316 811188 fax +43 316 811188 11 office@hohensinn-architektur.at