


Top 02		
01	VR	5,02
02	G	13,46
03	B	8,65
04	WC	2,48
05	B	6,70
06	AR	2,48
07	K/E/W	37,91
08	SP	2,34
09	S	12,03
10	S	12,38
11	S	10,40
12	SR	5,04
		118,89 m²
Balkon		11,82
Balkon		32,43

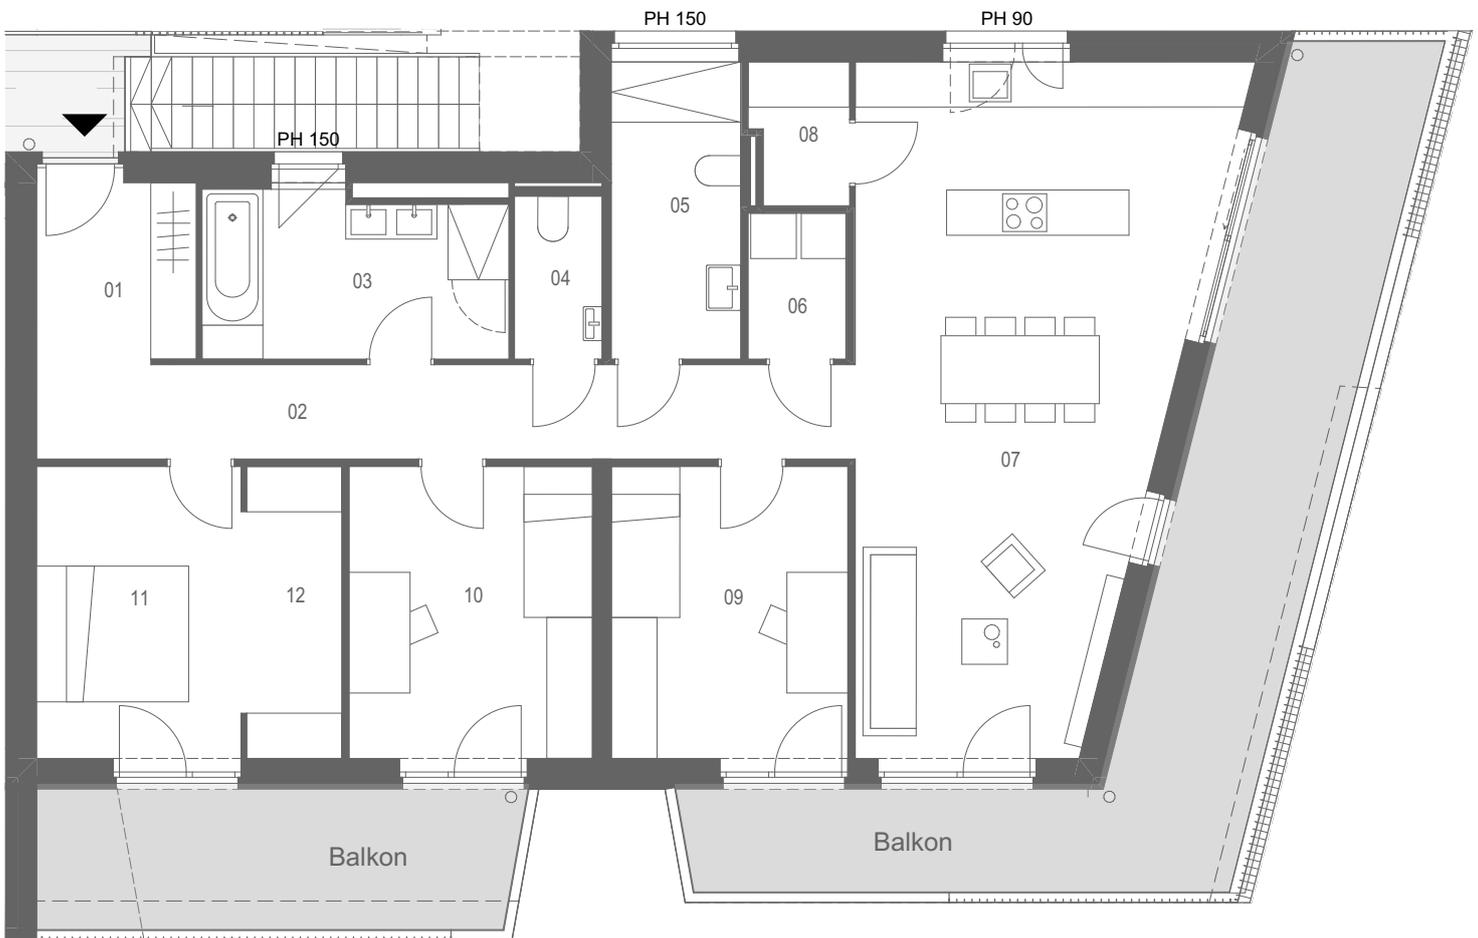

Alle Angaben sind unverbindliche Grundrissinformationen. Druck- und Satzfehler, sowie Irrtümer und Änderungen vorbehalten. Für Quadratmeterangaben und die vereinbarten Qualitäten ist ausschließlich der allseits unterfertigte Vertrag (samt Bau- und Ausstattungsbeschreibung als Beilage zu diesem) verbindlich. Die dargestellte(n) Möblierung/Einrichtungsgegenstände dienen lediglich als Einrichtungsvorschlag und stellen keine vereinbarte Qualität/Zusage dar, sofern sie nicht ausdrücklich im allseits unterfertigten Vertrag (samt Bau- und Ausstattungsbeschreibung als Beilage zu diesem) angeführt sind. Alle Quadratmeterangaben sind nach Rohbaumaßen berechnet und berücksichtigen keine Wandbeläge wie beispielsweise Fliesen und Verputz. Änderungen, welche technisch gleichwertig und/oder technisch notwendig sind, sind stets zulässig.

Konstruktionsbedingt können die tatsächlichen Naturmaße und Flächenangaben von den Planmaßen um +/- 3% abweichen.

Mariatroster Straße 132 | VERKAUFSPLÄNE
Top 02 | 1:100
25.04.2025



HOHEN
SINN
ARCHI
TEKTUR