


Top 03		
01	VR	4,34
02	G	5,30
03	K/E/W	27,49
04	S	10,17
05	S	11,28
06	AR	2,08
07	B	5,96
08	WC	1,68
		68,30 m²
Garten		51,20
Terrasse		19,20

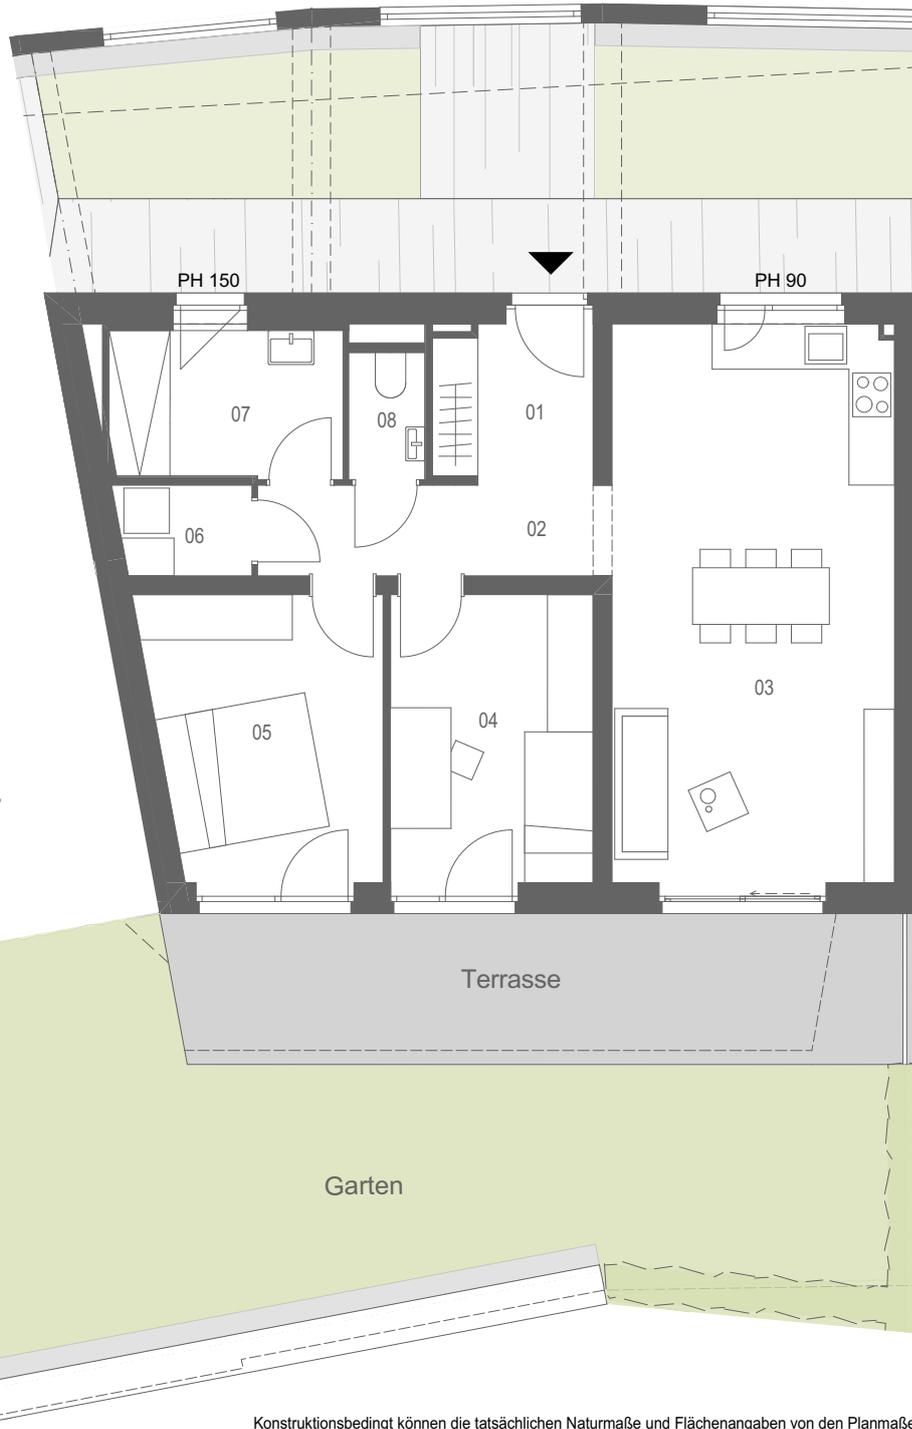

Alle Angaben sind unverbindliche Grundrissinformationen. Druck- und Satzfehler, sowie Irrtümer und Änderungen vorbehalten. Für Quadratmeterangaben und die vereinbarten Qualitäten ist ausschließlich der allseits unterfertigte Vertrag (samt Bau- und Ausstattungsbeschreibung als Beilage zu diesem) verbindlich. Die dargestellte(n) Möblierung/Einrichtungsvorschlag dienen lediglich als Einrichtungsvorschlag und stellen keine vereinbarte Qualität/Zusage dar, sofern sie nicht ausdrücklich im allseits unterfertigten Vertrag (samt Bau- und Ausstattungsbeschreibung als Beilage zu diesem) angeführt sind. Alle Quadratmeterangaben sind nach Rohbaumaßen berechnet und berücksichtigen keine Wandbeläge wie beispielsweise Fliesen und Verputz. Änderungen, welche technisch gleichwertig und/oder technisch notwendig sind, sind stets zulässig.



Konstruktionsbedingt können die tatsächlichen Naturmaße und Flächenangaben von den Planmaßen um +/- 3% abweichen.

Mariatroster Straße 132 | VERKAUFSPLÄNE

Top 03 | 1:100

25.04.2025

HOHEN
SINN
ARCHI
TEKTUR