


Top 05		
01	VR	3,43
02	AN	1,64
03	K/E/W	24,13
04	S	11,38
05	B	4,46
06	WC	1,68
		<b>46,72 m<sup>2</sup></b>
Garten		34,77
Terrasse		12,40

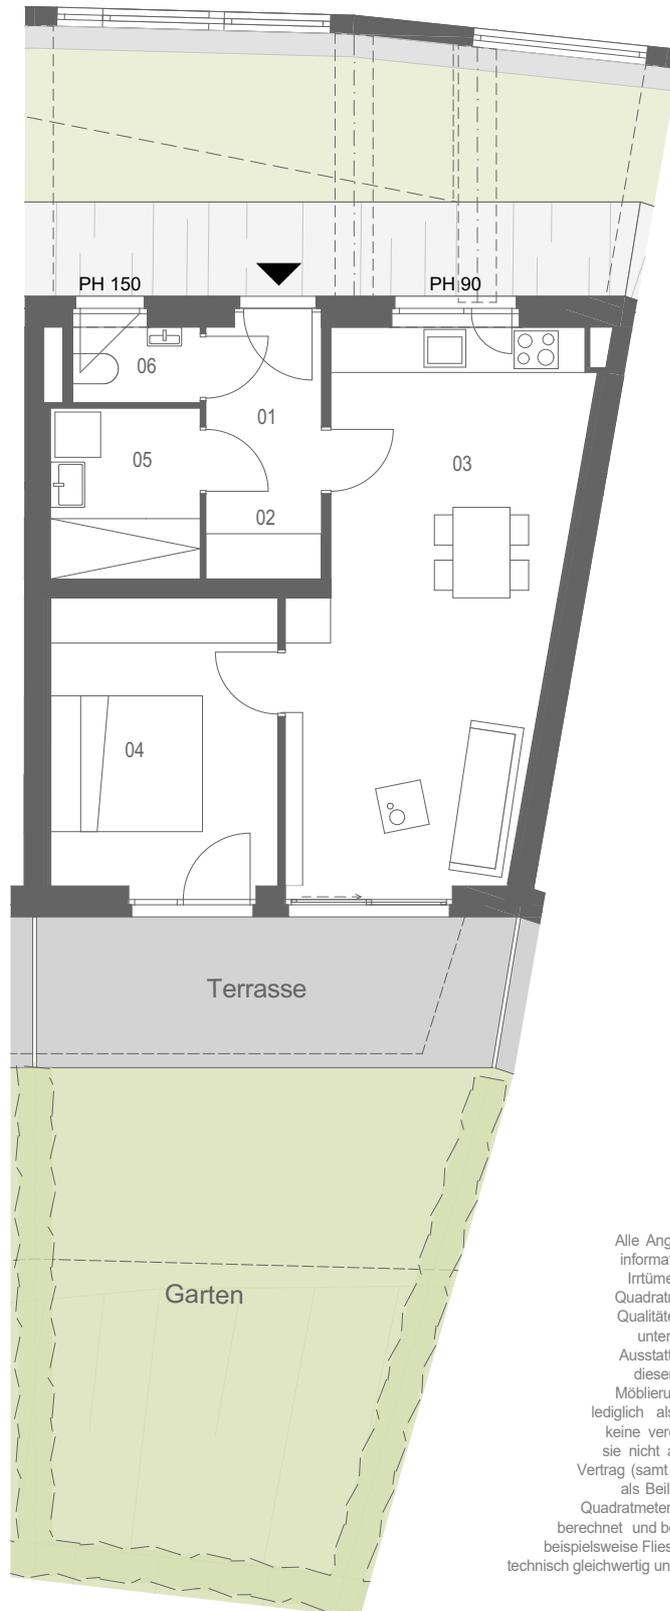

Alle Angaben sind unverbindliche Grundrissinformationen. Druck- und Satzfehler, sowie Irrtümer und Änderungen vorbehalten. Für Quadratmeterangaben und die vereinbarten Qualitäten ist ausschließlich der allseits unterfertigte Vertrag (samt Bau- und Ausstattungsbeschreibung als Beilage zu diesem) verbindlich. Die dargestellte(n) Möblierung/Einrichtungsvorschläge dienen lediglich als Einrichtungsvorschlag und stellen keine vereinbarte Qualität/Zusage dar, sofern sie nicht ausdrücklich im allseits unterfertigten Vertrag (samt Bau- und Ausstattungsbeschreibung als Beilage zu diesem) angeführt sind. Alle Quadratmeterangaben sind nach Rohbaumaßen berechnet und berücksichtigen keine Wandbeläge wie beispielsweise Fliesen und Verputz. Änderungen, welche technisch gleichwertig und/oder technisch notwendig sind, sind stets zulässig.

Konstruktionsbedingt können die tatsächlichen Naturmaße und Flächenangaben von den Planmaßen um +/- 3% abweichen.

**Mariatroster Straße 132 | VERKAUFSPLÄNE**

Top 05 | 1:100

25.04.2025

HOHEN  
SINN  
ARCHI  
TEKTUR

